

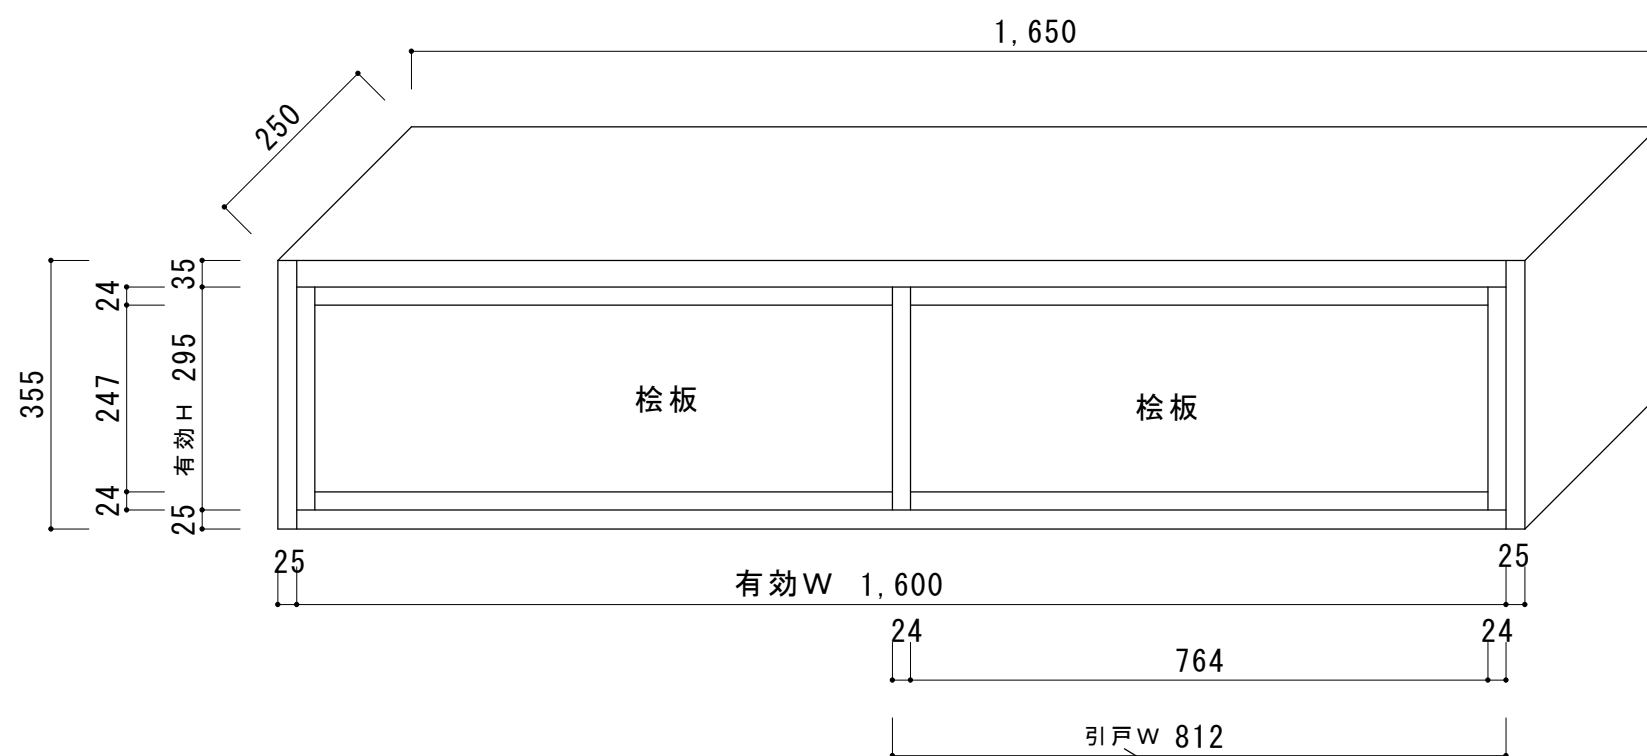


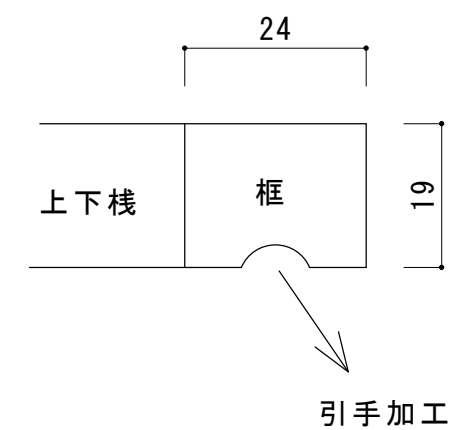

引戸本体＝神代杉

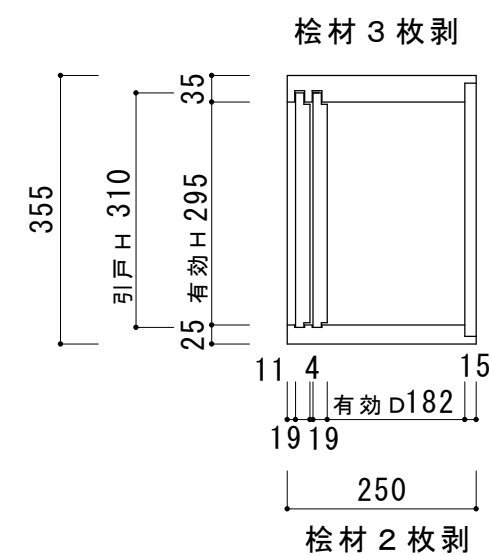

彦根市 I 様邸 収納家具	垂れ壁側 1 棹		平成 2 7 年 1 0 月 8 日	(有)指利製造所 山田	縮尺	1 / 1 0
					縮尺	1 / 1